

**FÖRSLAG TILL STADSPLAN
FÖR SÖDRA DELEN AV NACKDALAOMRÅDET
INOM BOTKYRKA KOMMUN, STOCKHOLMS LÄN**

PLAN O PROJEKTERINGSBYRÅN AB
STOCKHOLM DEN 6 DECEMBER 1968 REVIDERAD DEN 26.3.1969

Sven-Gunnar Holm
SVEN-GUNNAR HOLM
ARKITEKT SAR

Rein Wirma
REIN WIRMA
ARKITEKT SAR

GRUNDKARTAN UPPRÄTTAD SÅSOM UTDRAG UR BOTKYRKA KOMMUNS PRIMÄRVERK
BOTKYRKA STADSINGENJÖRSKONTOR ÅR 1967
Carl Johan Roos
CARL JOHAN ROOS
STADSINGENJÖR

Tillhör kommunfullmäktiges i Botkyrka
beslut den 14 april 1969
betygar *Curt Sjögren*
kommunfullmäktiges ordf. sekr.

**BETECKNINGAR
STADSPLANEKARTA**

GRÄNSBETECKNINGAR

- STADSPLANEGRÄNS
- - - OMRÅDESGRÄNS
- - - GÄLLANDE BYGGNADSPANELINJE AVSEDD ATT UTGÅ
- - - SÄRSKILD OMRÅDESGRÄNS, (ANORDNANDE AV STÄNGSEL)
- - - BESTÄMMELESGRÄNS
- - - SKYDDSVALLSKRÖN
- - - ILLUSTRATIONSLINJER EJ AVSEDDA ATT FASTSTÄLLAS

ALLMÄN PLATS

- GATA
- PARK ELLER PLANTERING

SPECIALOMRÅDE

- Ts OMRÅDE FÖR TRAFIKÄNDAMÅL, SKYDDSVALL
- Es TRANSFORMATORSTATION

BYGGNADSKVARTER

- A OMRÅDE FÖR ALLMÄNT ÄNDAMÅL
- Bf OMRÅDE FÖR BOSTADSÄNDAMÅL, FRISTÄENDE HUS
- Bfg OMRÅDE FÖR BOSTADSÄNDAMÅL, FRISTÄENDE HUS
- BSr OMRÅDE FÖR BOSTADSÄNDAMÅL, RADHUS
- Ag OMRÅDE FÖR GARAGEÄNDAMÅL


ÖVRIGA BETECKNINGAR

- MARK SOM EJ FÅR BEBYGGAS
- +00,0 GATUHÖJD
- (00,0)+ GÄLLANDE VÄGHÖJD AVSEDD ATT UTGÅ
- +000 HÖJD PÅ SKYDDSVALL
- II ANTAL VÅNINGAR
- Im ANTAL VÅNINGAR EJ VINDSINREDNING
- Im ANTAL VÅNINGAR JÄMTE MARKVÄNING
- BYGGNADSHÖJD
- U FÖRESLAGNA BILPLATSER EJ AVSEDDA ATT FASTSTÄLLAS
- U MARK TILLGÄNGLIG FÖR UNDERJORDISKA LEDNINGAR

Ar 1970, den 16 juli
fastställdes denna stadsplan i stadsplan/byggnadsplan
på sätt länsstyrelsens beslut samma dag, närmare
utvisar. Länsstyrelsen i Stockholms län som ovan.
På tjänstens vägar
DIRGITTA ARONSSON

gräns för område som undantagits
från fastställelse enligt länsstyrelsens
beslut den 16.7.1970

Kopians likhet med originalet
bestyrkes i tjänsten:
J. Deger

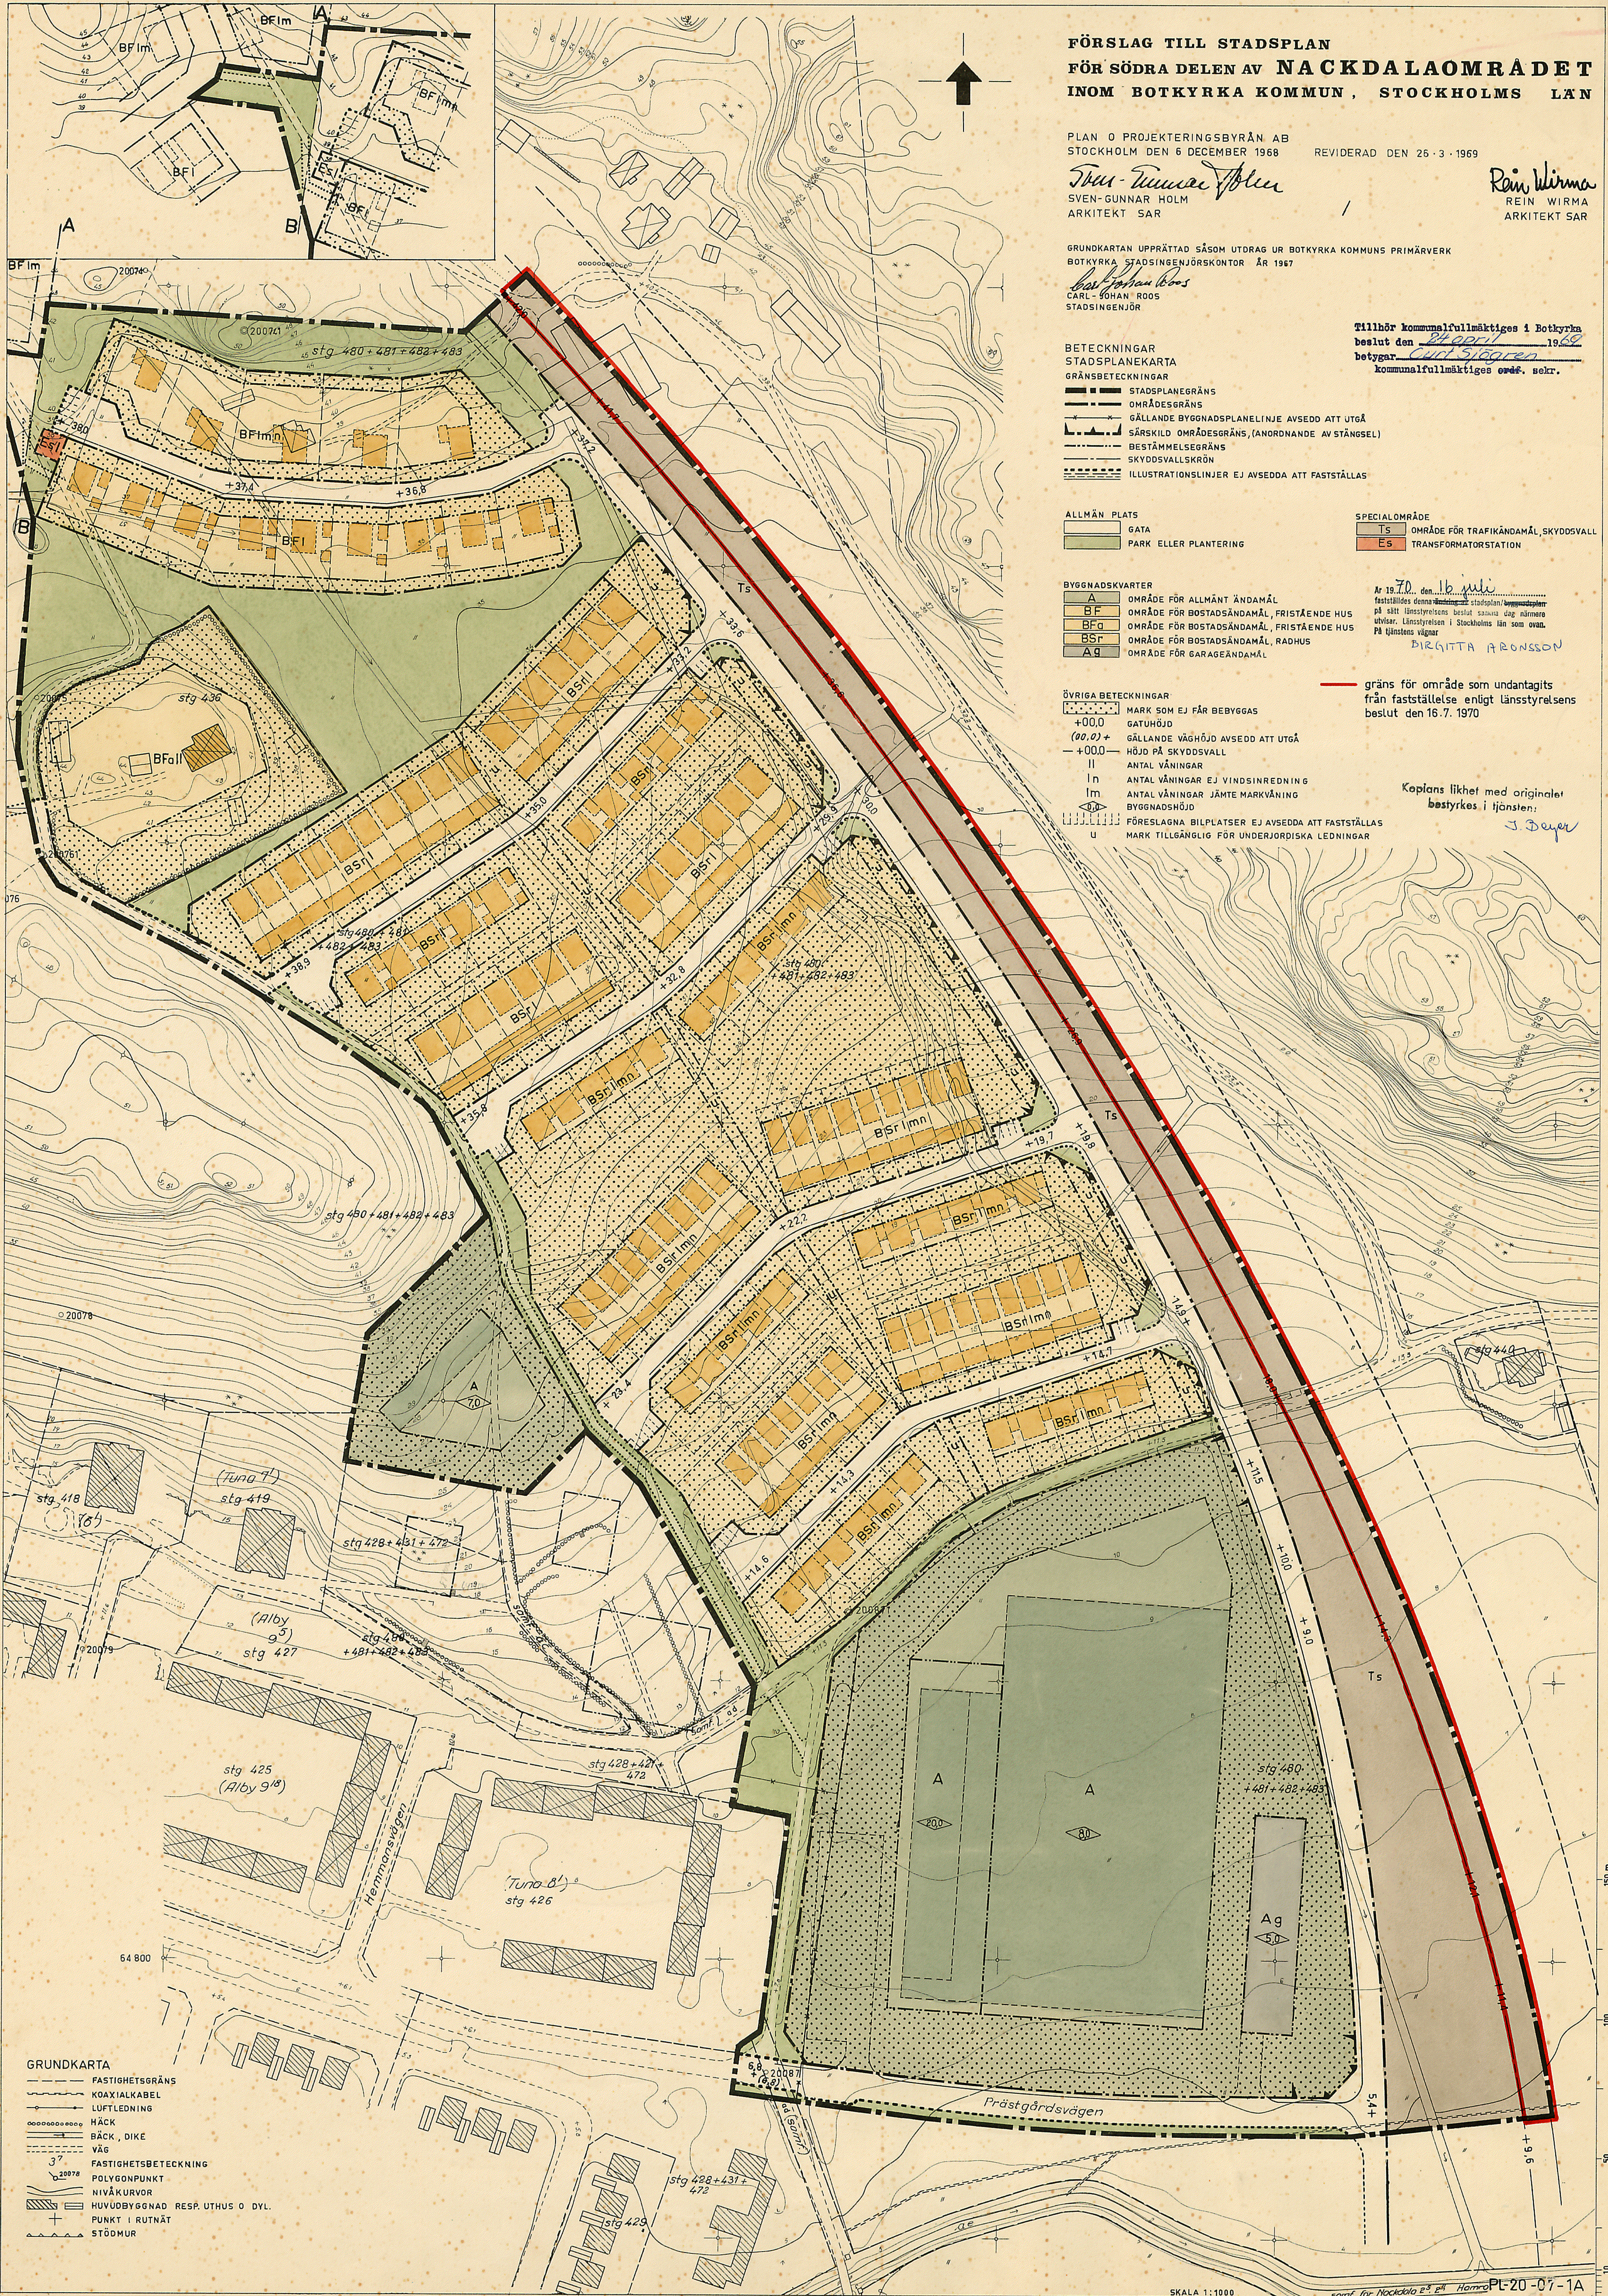

- GRUNDKARTA**
- FASTIGHETSGRÄNS
 - KOAXIALKABEL
 - LUFTLEDNING
 - HÄCK
 - BÄCK, DIKE
 - VÄG
 - 37 FASTIGHETS BETECKNING
 - POLYGONPUNKT
 - NIVÅKURVOR
 - HUVUDBYGGNAD RESP. UTHUS O. DYL.
 - PUNKT I RUTNÄT
 - STÖDMUR